

Änderung im Zonenplan "Bilacher"

Der Gemeindepräsident:

Peter Obi-Felber

Der Gemeindeschreiber:

Elmar Stöckli

Vom Regierungsrat mit Entscheid Nr. vom

Namens des Regierungsrates:


Datum

Unterschrift



Stand	Datum	gez.
Letzte Änderung	17. Okt. 2011	Spe
Eingabe zur Vorprüfung	14. Juli 2011	Spe
öffentl. Planaufgabe bis	

	Druck-Datum	Format [mm]	Masstab	Plan-Nr.
Botschaft Gemeindeabstimmung				
Eingabe zur Genehmigung	28. Dez. 2011	297 x 420	1 : 1000	91017.401

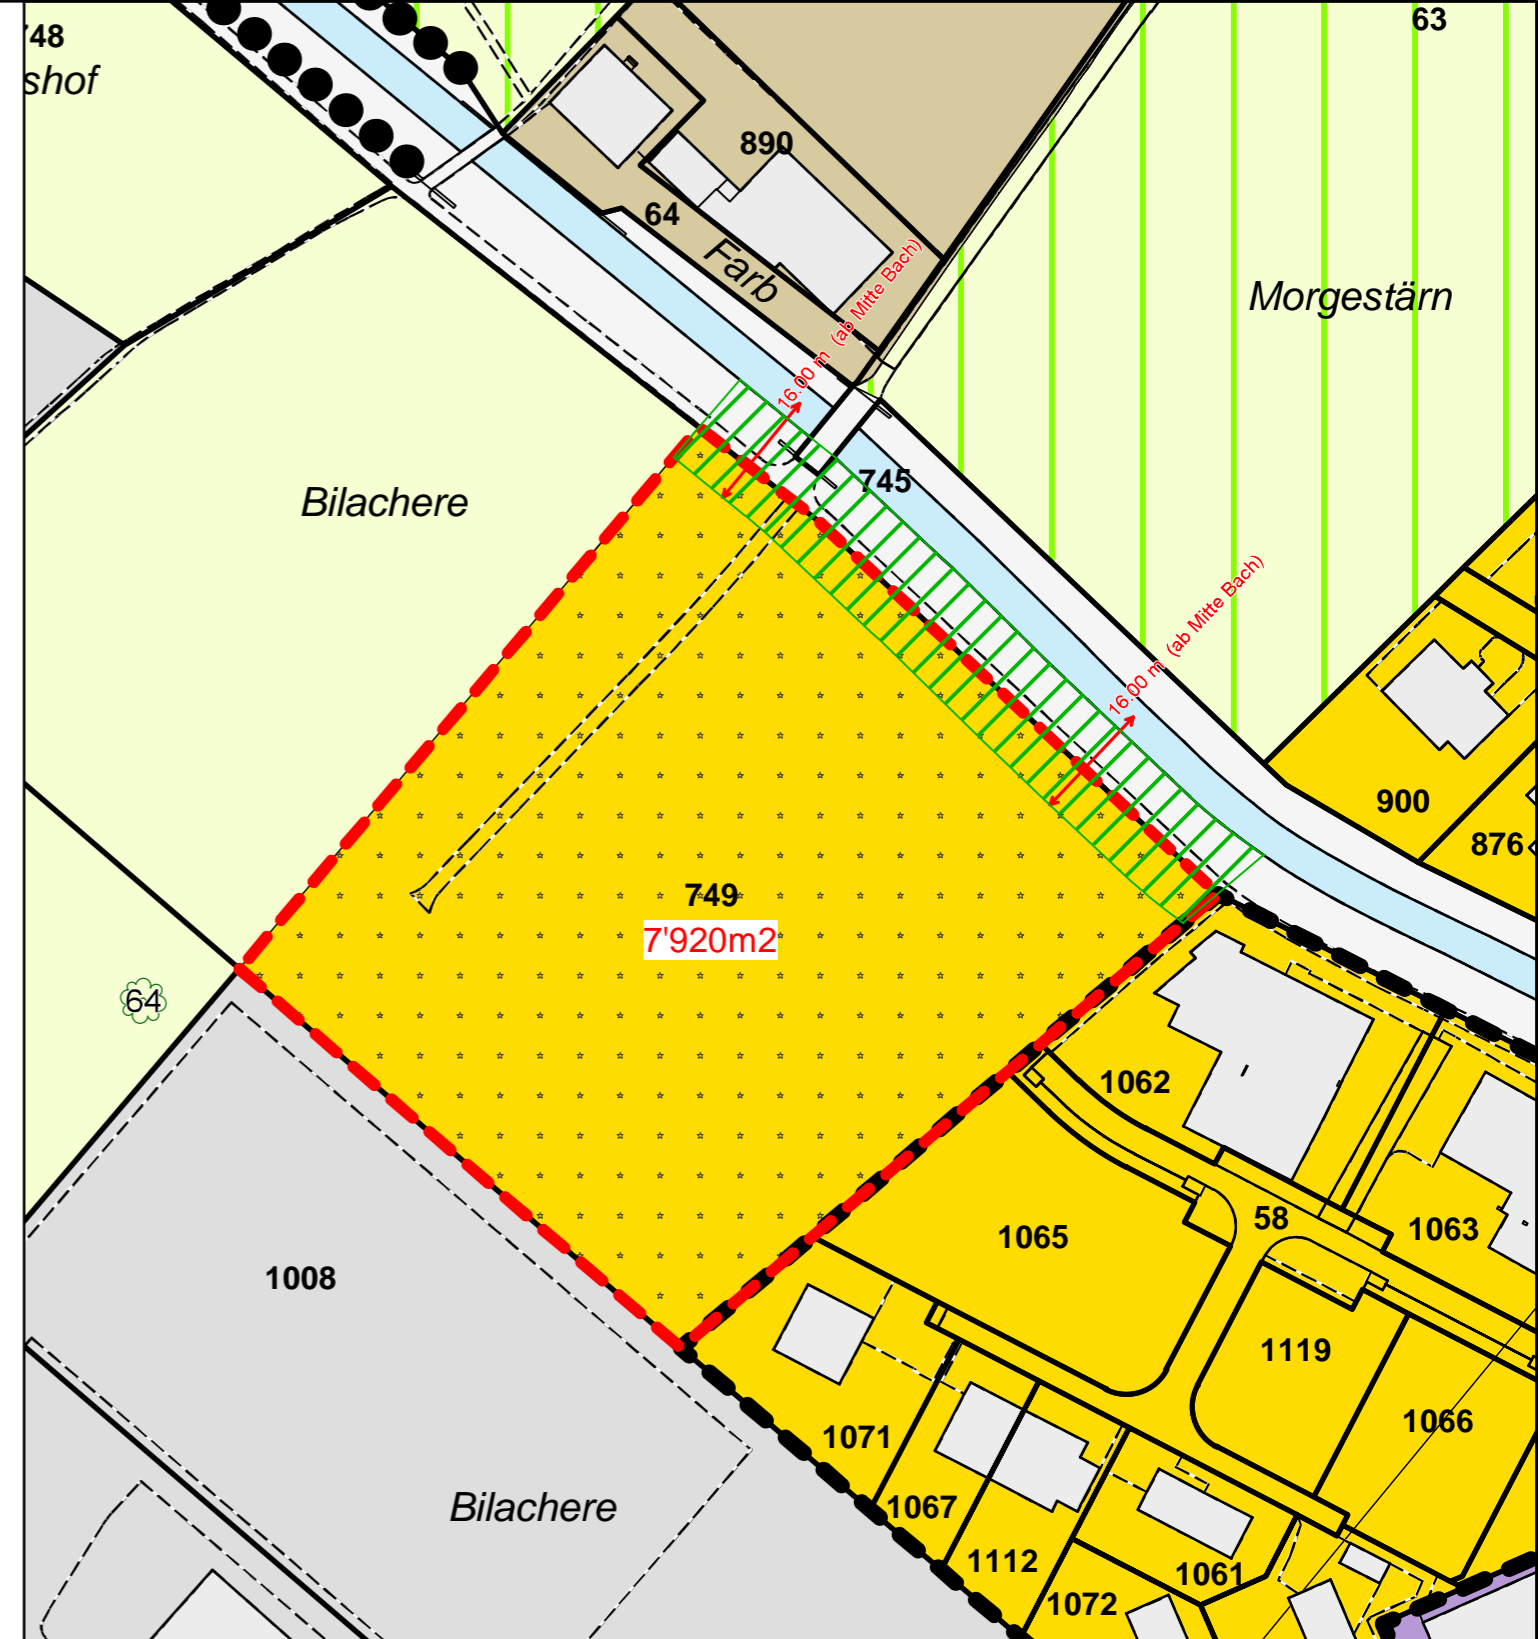

Zonenplanänderung

- Einzonung von 7'920m2 vom übrigen Gebiet B (ÜG B) in die zweigeschossige Wohnzone A (W2A)
- neue überlagerte Grünzone (1248m2)
- neue Gestaltungsplanpflicht

Information

- zweigeschossige Wohnzone A (W2A)
- Landwirtschaftszone (LW)
- Zone für öffentliche Zwecke (ÖZ)
- Übriges Gebiet A (ÜG A)
- Weilerzone Usserdorf (WE)
- Landschaftsschutzzone überlagert (LS)