

Zonenplanänderung Zone für Sport- und Freizeitanlagen "Reitzentrum"

Der Gemeindepräsident:

Peter Obi-Felber

Der Gemeindeschreiber:

Elmar Stöckli

Vom Regierungsrat mit Entscheid Nr. vom

Namens des Regierungsrates:


.....
 Datum

.....
 Unterschrift



Stand	Datum	gez.
Letzte Änderung	28. Dez. 2011	Spe
Eingabe zur Vorprüfung	14. Juli 2011	Spe
öffentl. Planaufgabe bis	
Botschaft Gemeindeabstimmung		
Eingabe zur Genehmigung		

Druck-Datum	Format [mm]	Masstab	Plan-Nr.
28. Dez. 2011	297 x 420	1 : 1500	91017.406

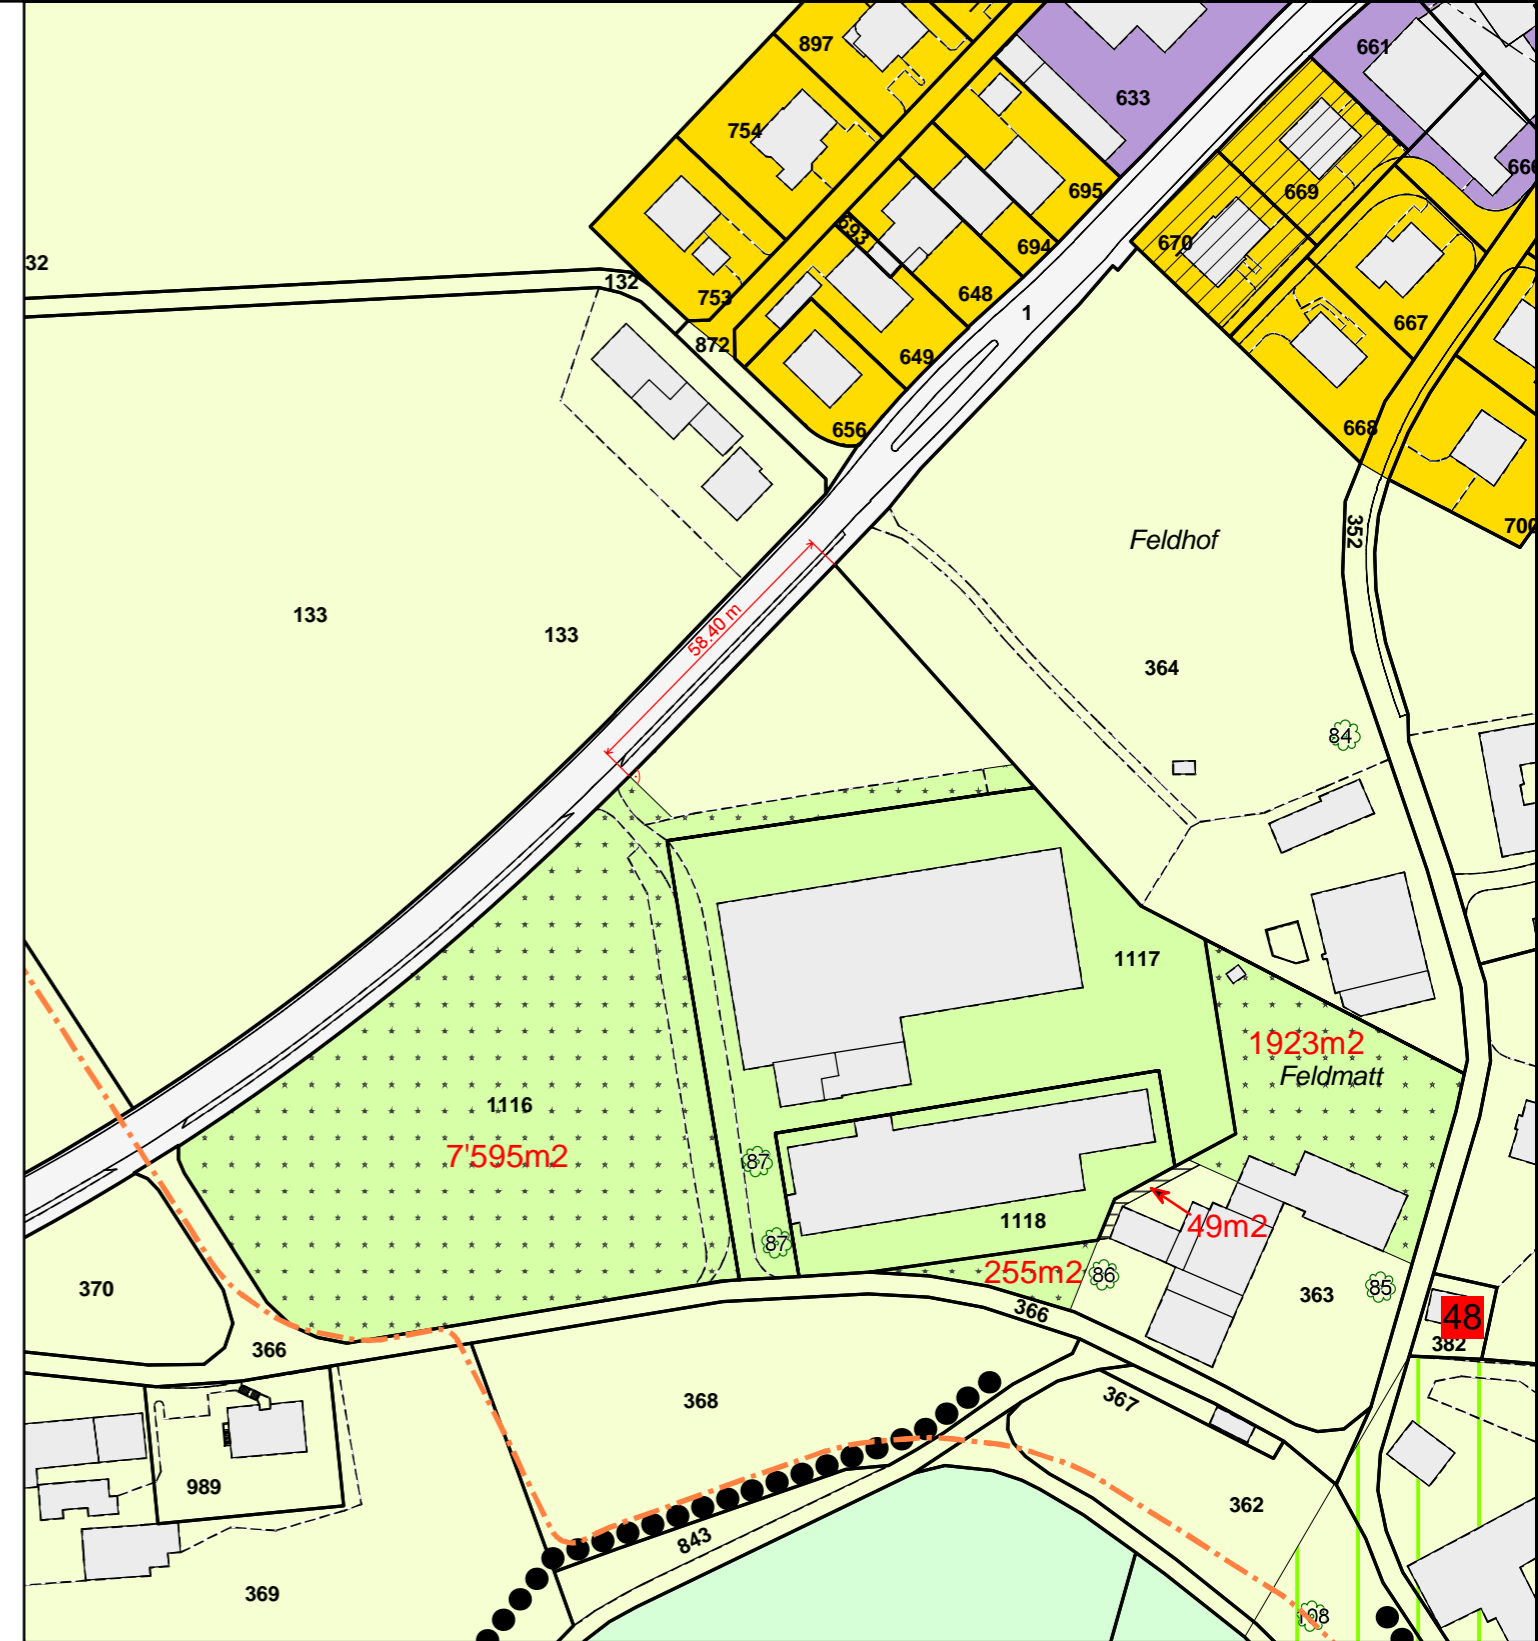

Zonenplanänderung

- Einzonung von 9'773m² von der Landwirtschaftszone in die Zone für Sport- und Freizeitanlagen
- Auszonung von 49m² von der Zone für Sport- und Freizeitanlagen in die Landwirtschaftszone

Information

- zweigeschossige Wohnzone A (W2A)
- Landwirtschaftszone (LW)
- Wald
- Gasleitung
- Naturobjekt
- Kulturobjekt